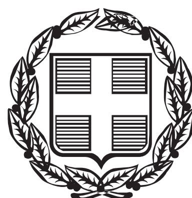


ΕΦΗΜΕΡΙΣ ΤΗΣ ΚΥΒΕΡΝΗΣΕΩΣ

ΤΗΣ ΕΛΛΗΝΙΚΗΣ ΔΗΜΟΚΡΑΤΙΑΣ

ΤΕΥΧΟΣ ΑΝΑΓΚΑΣΤΙΚΩΝ ΑΠΑΛΛΟΤΡΙΩΣΕΩΝ ΚΑΙ ΠΟΛΕΟΔΟΜΙΚΩΝ ΘΕΜΑΤΩΝ **Αρ. Φύλλου 406**

20 Δεκεμβρίου 2012

ΑΠΟΦΑΣΕΙΣ

Αριθ. 61762

Καθορισμός χρήσεων και περιορισμών δόμησης για τη προστασία χερσαίων και υδάτινων εκτάσεων της περιοχής αρμοδιότητας του Φορέα Διαχείρισης (Φ.Δ.) Εθνικού Πάρκου Οροσειράς Ροδόπης (Ε.Π.Ο.Ρ.).

Ο ΑΝΑΠΛΗΡΩΤΗΣ ΥΠΟΥΡΓΟΣ ΠΕΡΙΒΑΛΛΟΝΤΟΣ, ΕΝΕΡΓΕΙΑΣ ΚΑΙ ΚΛΙΜΑΤΙΚΗΣ ΑΛΛΑΓΗΣ

Έχοντας υπόψη:

1. Τις διατάξεις του άρθρου 21 παρ. 9 του ν. 1650/1986, όπως αντικαταστάθηκε με την διάταξη του άρθρου 6 του ν. 3937/2011 (Α΄ 60).

2. Τις διατάξεις του άρθρου 15 (παρ. 4) του ν. 2742/1999 «Χωροταξικός Σχεδιασμός και αειφόρος ανάπτυξη και άλλες διατάξεις» (Α΄ 207) όπως το άρθρο αυτό συμπληρώθηκε από το άρθρο 13 του ν. 3044/2002 «Μεταφορά συντελεστή δόμησης και ρυθμίσεις άλλων θεμάτων αρμοδιότητας Υπουργείου Περιβάλλοντος, Χωροταξίας και Δημοσίων έργων» (Α΄ 197).

3. Τις διατάξεις του άρθρου 90 του Κώδικα Νομοθεσίας για την Κυβέρνηση και Κυβερνητικά όργανα που κυρώθηκε με το άρθρο πρώτο του π.δ/τος 63/2005 (Α΄ 98).

4. Την αριθ. Υ46/6-7-2012 απόφαση Πρωθυπουργού «Καθορισμός αρμοδιοτήτων του Αναπληρωτή Υπουργού Περιβάλλοντος, Ενέργειας και Κλιματικής Αλλαγής Σταύρου Καλαφάτη» (Β΄ 2101).

5. Την επιστημονική μελέτη «Ειδική Περιβαλλοντική Μελέτη Οροσειράς Ροδόπης» που εγκρίθηκε με την υπ' αριθμ. 186837/3275/25.9.2006 απόφαση του Γενικού Διευθυντή Περιβάλλοντος του Υ.ΠΕ.ΧΩ.Δ.Ε.

6. Τις αριθ. 51/2007 και 56/2007 γνωμοδοτήσεις των Νομαρχιακών Συμβουλίων Δράμας και Ξάνθης αντίστοιχα.

7. Την αριθ. 203/2012 απόφαση του Διοικητικού Συμβουλίου του Φορέα Διαχείρισης Οροσειράς Ροδόπης.

8. Τα αριθ. 50957/2238/16-10-2012 και 53536/2317/1-11-2012 έγγραφα της Διεύθυνσης Περιβαλλοντικού Σχεδιασμού - Τμήμα Διαχείρισης Φυσικού Περιβάλλοντος.

9. Το γεγονός ότι από τις κανονιστικές διατάξεις της παρούσας απόφασης δεν προκαλείται δαπάνη σε βάρος του κρατικού προϋπολογισμού και του προϋπολογισμού των οικείων ΟΤΑ, αποφασίζουμε:

Άρθρο 1
Σκοπός

Σκοπός της παρούσας απόφασης είναι η προστασία, βελτίωση, διατήρηση διαχείριση και ανάδειξη του φυσικού περιβάλλοντος της Οροσειράς Ροδόπης, καθώς επίσης και των αρχαιολογικών, ιστορικών, πολιτιστικών και αισθητικών στοιχείων της περιοχής, με την παράλληλη προώθηση και ανάπτυξη των πρόσφορων δραστηριοτήτων που εναρμονίζονται με την προστασία της φύσης και του τοπίου και τη συνεχή παρακολούθηση της κατάστασης και εξέλιξής του.

Ειδικότερα με την παρούσα Υπουργική Απόφαση, επιδιώκεται:

α) Η προστασία και διατήρηση:

- Του μεγάλου αριθμού των σημαντικών ειδών της άγριας ζωής και των ενδιαιτημάτων τους.
- Της βιοποικιλότητας και των φυσικών διεργασιών που διέπουν τα οικοσυστήματα της περιοχής.

β) Η προστασία, διατήρηση και ανάδειξη:

- Των αρχαιολογικών και ιστορικών μνημείων της περιοχής.
- Της πλούσιας παράδοσης και των τοπικών εθίμων.
- Των ιδιαίτερων χαρακτηριστικών του τοπίου.

γ) Η ενίσχυση και προώθηση:

- Της βιώσιμης τοπικής ανάπτυξης μέσα από την ορθολογική χρήση των φυσικών πόρων.
- Των παραδοσιακών ασχολιών και δραστηριοτήτων.
- Των ήπιων μορφών τουρισμού.

δ) Η εκπαίδευση και η ευαισθητοποίηση του κοινού για τους τρόπους και τις μεθόδους αρμονικής συνύπαρξης ανθρώπινων δραστηριοτήτων και φυσικών διεργασιών.

Άρθρο 2
Καθορισμός ορίων και ζωνών προστασίας

Η Προστατευόμενη Περιοχή του Φορέα Διαχείρισης (Φ.Δ.) Εθνικού Πάρκου Οροσειράς Ροδόπης (Ε.Π.Ο.Ρ.) περιλαμβάνει τις υδάτινες και χερσαίες περιοχές του Ορεινού Όγκου Δυτικής Ροδόπης που βρίσκονται εκτός των ορίων των εγκεκριμένων Γενικών Πολεοδομικών Σχεδίων και εκτός των ορίων των οριοθετημένων οικισμών κάτω των 2.000 κατοίκων των Δήμων Παρανεστίου, Δράμας, Κ. Νευροκοπίου, Μύκης και Ξάνθης, όπως τα όριά τους φαίνονται με συνεχή μαύρη γραμμή στο πρωτότυπο διάγραμμα σε κλίμακα 1:50.000, που θεωρήθηκε από τον προϊστάμενο της Δ/νσης Τοπογραφικών

Εφαρμογών με την αριθ. 61762/2012 πράξη του και που αντίτυπο σε φωτοσμίκρυνση δημοσιεύεται με την παρούσα απόφαση.

Οι συντεταγμένες των σημείων των ορίων της περιοχής και των επί μέρους ζωνών της αναφέρονται στο συνημμένο Παράρτημα Ι, που αποτελεί αναπόσπαστο μέρος της παρούσας απόφασης.

Τα εξωτερικά όρια και η έκταση της Προστατευόμενης Περιοχής Ε.Π.Ο.Ρ. ταυτίζονται με τα όρια και την έκταση της περιοχής χωρικής αρμοδιότητας του Φορέα Διαχείρισης Οροσειράς Ροδόπης, όπως αυτή καθορίζεται σύμφωνα με το άρθρο 15 του ν. 2742/1999 (Α΄ 207) όπως συμπληρώθηκε με το άρθρο 13, παράγραφος 1 του νόμου 3044/2002, συνολικής έκτασης 1.731.150 στρεμμάτων.

Εντός της Προστατευόμενης Περιοχής Ε.Π.Ο.Ρ., καθορίζονται περιοχές απόλυτης προστασίας της φύσης, προστασίας της φύσης, περιοχές ειδικής διαχείρισης και αειροφορικής χρήσης και ανάπτυξης:

Περιοχές Απόλυτης Προστασίας της Φύσης

Οι παραπάνω περιοχές διακρίνονται στις ζώνες Α1, Α2, Α3 που περιλαμβάνουν τις εξής προστατευόμενες περιοχές:

Ζώνη Α1

Περιλαμβάνει το Παρθένο Δάσος Φρακτού

Ζώνη Α2

Περιλαμβάνει το διατηρητέο μνημείο της φύσης, της Τσίχλας

Ζώνη Α3

Περιλαμβάνει τη περιοχή Γυφτοκάστρου - Κούλας

Περιοχές Προστασίας της Φύσης

Οι παραπάνω περιοχές διακρίνονται στις ζώνες Β1, Β2, Β3, Β4, Β5, Β6 και Β7, που περιλαμβάνουν τις εξής προστατευόμενες περιοχές.

Ζώνη Β1

Περιλαμβάνει τη περιοχή που περιβάλλει τη ζώνη Α1

Ζώνη Β2

Περιλαμβάνει τη περιοχή που περιβάλλει τις ζώνες Α2 και Α3.

Ζώνη Β3

Περιλαμβάνει τη περιοχή Αετοράχης - Στραβορέματος.

Ζώνη Β4

Περιλαμβάνει τον αβαθή επίπεδο τύρφωνα έκτασης 900 τμ. που βρίσκεται στη θέση Καλύβια Κούτρα κοντά στο δασικό χωριό Ελατιάς.

Ζώνη Β5

Περιλαμβάνει τον αβαθή επίπεδο τυρφώνα έκτασης 500 τμ. που βρίσκεται παραπλεύρως του δρόμου κοντά στο δασικό χωριό Ελατιάς.

Ζώνη Β6

Περιλαμβάνει το παραποτάμιο δάσος σκλήθρου (Alnus incana) έκτασης ενός εκταρίου που βρίσκεται στη τοποθεσία Ερείπια βαθυρέματος κατά μήκος του ομώνυμου ρέματος.

Ζώνη Β7

Περιλαμβάνει την κοίτη του Στραβορέματος και τα εκατέρωθεν αυτής υπαλπικά - αλπικά λιβάδια βόρεια του δασικού χωριού Ελατιάς.

Περιοχές Ειδικής Διαχείρισης και Αειφορικής Χρήσης και Ανάπτυξης

Οι παραπάνω περιοχές διακρίνονται στις ζώνες Γ1, Γ2, Γ3, Γ4, Γ5 (ειδικής διαχείρισης) και Γ6 (αειφορικής χρήσης και ανάπτυξης)

Ζώνη Γ1

Περιλαμβάνει τη περιοχή δασών Σημύδας Ποταμών - Σιδηρόνερου - Νέστου.

Ζώνη Γ2

Περιλαμβάνει τα δάση υψηλής παραγωγικότητας Ερυθρελάτης και Δασικής Πεύκης της ευρύτερης περιοχής Τσάκαλου - Βαθυρέματος.

Ζώνη Γ3

Περιλαμβάνει τις δασικές εκτάσεις του Όρους Φαλακρού.

Ζώνη Γ4

Περιλαμβάνει το τμήμα της κοίτης του ποταμού Νέστου από το φράγμα του Τεμένους μέχρι την Ελληνοβουλγαρική μεθόριο, τη παρόχθια ζώνη πλάτους 500μ. εκατέρωθεν της κοίτης, καθώς και την περιοχή που κατακλύζεται από τα νερά της τεχνητής λίμνης Τεμένους.

Ζώνη Γ5

Περιλαμβάνει την ευρύτερη περιοχή Αρκουδορέματος Χαϊντούς.

Ζώνη Γ6

Περιλαμβάνει όλες τις λοιπές εκτάσεις του Ε.Π.Ο.Ρ.

Επιπλέον των ανωτέρω η Προστατευόμενη Περιοχή Ε.Π.Ο.Ρ. διακρίνεται σε δύο χωρικές ενότητες και ειδικότερα στη χωρική ενότητα Ι (κύρια έκταση Ε.Π.Ο.Ρ.) που περιλαμβάνει τις ζώνες Α1, Α2, Α3, Β1, Β2, Β3, Β4, Β5, Β6, Β7, Γ1, Γ2, Γ5 και το τμήμα των περιοχών Natura 2000: GR 1140002 και GR 1140003 που δεν περιλαμβάνονται στις ανωτέρω ζώνες καθώς και τμήμα της Γ6 και στη χωρική ενότητα ΙΙ (περιφερειακή έκταση Ε.Π.Ο.Ρ.) που περιλαμβάνει της ζώνες Γ3 και Γ4 και τμήμα της ζώνης Γ6.

Η ζώνη Γ6 χωρικά διακρίνεται σε Γ6 - Α που εμπίπτει στη χωρική ενότητα Ι και τη Γ6-Β που εμπίπτει στη χωρική ενότητα ΙΙ μαζί με τις ζώνες Γ3 και Γ4.

Άρθρο 3
Χρήσεις, δραστηριότητες, μέτρα, όροι και περιορισμοί προστασίας και διαχείρισης

1. Γενικοί Όροι

Σε ολόκληρη την έκταση της Προστατευόμενης Περιοχής Ε.Π.Ο.Ρ., δεν επιτρέπονται τα έργα και δραστηριότητες της 1ης υποκατηγορίας της Α΄ κατηγορίας της υπ' αριθμ. 15393/2332/2002 Κ.Υ.Α. (ΦΕΚ ΦΕΚ 1022 Β΄/5.8.2002), όπως ισχύει.

1.α. Η κάθε είδους επιτρεπόμενη δραστηριότητα έχει ως γνώμονα την εξασφάλιση της αειφορίας των φυσικών πόρων.

1.β. Στα τμήματα των ζωνών προστασίας που συμπίπτουν με τις θεσμοθετημένες περιοχές των καταφυγίων άγριας ζωής «Δάσους Παρανεστίου» (ΦΕΚ 234/Β΄/1987), «Αετοράχης» (ΦΕΚ 758/Β΄/1977), «Τσανάκ Ντερέ» (ΦΕΚ 392/Β΄/1989), «Γέρακα-Ωραίου» (ΦΕΚ 778/Β΄/1982), «Δασικού Συμπλέγματος Καρυοφύτου» (ΦΕΚ 448/Β΄/1977) ισχύουν οι προβλεπόμενες από την ισχύουσα νομοθεσία ρυθμίσεις, αλλά δεν επιτρέπεται η κοπή και συλλογή ειδών άγριας ζωής (χλωρίδα-πανίδα) εκτός των περιπτώσεων που η κοπή και συλλογή ειδών αφορά δραστηριότητες των επόμενων παραγράφων «1.1 Επιστημονική Έρευνα» και «1.2 Διαχειριστικές Δράσεις» της παρούσας.

1.γ. Οι επιτρεπόμενες δραστηριότητες ασκούνται σύμφωνα με τους όρους και περιορισμούς που κατωτέρω περιγράφονται ανά δραστηριότητα εκτός και αν κατά περίπτωση ορίζεται διαφορετικά.

Ειδικότερα επιτρέπονται:

1.1. Επιστημονική Έρευνα

Η επιστημονική έρευνα που σχετίζεται με την παρακολούθηση βιοτικών και αβιοτικών παραμέτρων, καθώς και αρχαιολογικών, ιστορικών, πολιτιστικών και κοινωνικών στοιχείων, δύναται να διεξάγεται από νομικά ή φυσικά πρόσωπα τα οποία διαθέτουν τις απαραίτητες άδειες από τους κατά περίπτωση αρμόδιους φορείς για το φυσικό αντικείμενο της έρευνας. Επιπλέον, απαιτείται άδεια η οποία εκδίδεται από το Φορέα Διαχείρισης.

Η άδεια ζητείται με έγγραφη αίτηση των ενδιαφερομένων στην οποία αναφέρεται εκτενής περίληψη του ερευνητικού προγράμματος, ο σκοπός της συγκεκριμένης έρευνας, τα μέσα που θα χρησιμοποιηθούν, το απαιτούμενο προσωπικό, ο τρόπος μετακίνησης, τα σημεία - θέσεις - προσέγγισης, ο τόπος και ο τρόπος παραμονής του ερευνητικού προσωπικού και το ακριβές χρονοδιάγραμμα της έρευνας.

1.2. Διαχειριστικές Δράσεις

Οι διαχειριστικές δράσεις που προβλέπονται από το πενταετές Σχέδιο Διαχείρισης της περιοχής με σκοπό την προστασία, διατήρηση και αναβάθμιση των προστατευόμενων αντικειμένων. Οι διαχειριστικές δράσεις αυτές πραγματοποιούνται σύμφωνα με την ισχύουσα νομοθεσία και εφόσον εκδοθούν οι απαραίτητες άδειες με τις διαδικασίες που ορίζονται στην προηγούμενη παράγραφο.

1.3. Φύλαξη - Επόπτευση της Προστατευόμενης Περιοχής Ε.Π.Ο.Ρ.

Η φύλαξη - επόπτευση πραγματοποιείται σε όλη την περιοχή σύμφωνα με την ισχύουσα νομοθεσία, τους όρους και περιορισμούς της παρούσας και του πενταετούς Σχεδίου Διαχείρισης και του Κανονισμού Λειτουργίας του Φορέα Διαχείρισης.

1.4. Αρχαιολογικοί Χώροι - Αρχαιολογική Έρευνα

Η συντήρηση, επισκευή - αναστήλωση, αξιοποίηση και ανάδειξη μνημείων, κτισμάτων, αρχαιολογικών και πολιτισμικών χώρων που βρίσκονται εντός των ζωνών προστασίας της Προστατευόμενης Περιοχής Ε.Π.Ο.Ρ., καθώς και η αρχαιολογική έρευνα εφόσον έχει εκδοθεί η απαραίτητη άδεια από τους κατά περίπτωση αρμόδιους για το φυσικό αντικείμενο φορείς. Επίσης, για τις ζώνες Α και Β απαιτείται άδεια του Φορέα Διαχείρισης. Η αίτηση για τη χορήγηση της άδειας συνοδεύεται κατά περίπτωση από σχέδια και κατασκευαστικές λεπτομέρειες στην οποία αναφέρονται ο σκοπός της συγκεκριμένης παρέμβασης, οι μέθοδοι και τα χρονοδιαγράμματα υλοποίησης, το απαιτούμενο προσωπικό και το μέσον μετακίνησης.

2. Εξειδίκευση όρων και περιορισμών ανά ζώνη

Στις ζώνες Α1, Α2, Α3, Β1, Β2, Β3, Β4, Β5, Β6, Β7, Γ1, Γ2, Γ3, Γ4, Γ5, Γ6 ισχύουν οι ακόλουθοι όροι, περιορισμοί και απαγορεύσεις:

2.1. Ζώνες Α1, Α2, Α3: Απόλυτης Προστασίας της Φύσης

Στις ζώνες αυτές επιτρέπονται:

2.1.1. Η επιστημονική έρευνα με τις προϋποθέσεις της παραγράφου 1.1. του παρόντος άρθρου

2.1.2. Οι διαχειριστικές δράσεις με τις προϋποθέσεις της παραγράφου 1.2 του παρόντος άρθρου μόνο για την διατήρηση του χαρακτήρα της περιοχής ως φυσικού αποθέματος

2.1.3. Η φύλαξη - επόπτευση με τις προϋποθέσεις της παραγράφου 1.3 του παρόντος άρθρου

2.1.4. Η συντήρηση - αξιοποίηση αρχαιολογικών χώρων και η αρχαιολογική έρευνα σύμφωνα με τις προϋποθέσεις της παραγράφου 1.4. του παρόντος άρθρου.

2.1.5. Τα προβλεπόμενα στην Υ.Α. 82541/1714/5.4.1989.

2.2. Ζώνες Β1, Β2, Β3, Β4, Β5, Β6, Β7: Περιοχές Προστασίας της φύσης

Στις ζώνες αυτές επιτρέπονται:

2.2.1. Η επιστημονική έρευνα με τις προϋποθέσεις της παραγράφου 1.1. του παρόντος άρθρου.

2.2.2. Οι διαχειριστικές δράσεις με τις προϋποθέσεις της παραγράφου 1.2. του παρόντος άρθρου.

2.2.3. Η φύλαξη - επόπτευση με τις προϋποθέσεις της παραγράφου 1.3. του παρόντος.

2.2.4. Η επίσκεψη της περιοχής με σκοπό την περιήγηση, εκπαίδευση και παρατήρηση της φύσης. Για την υποστήριξη αυτών των δραστηριοτήτων επιτρέπεται η δημιουργία ελαφράς υποδομής, μικρής κλίμακας, προσαρμοσμένης στη φυσιογνωμία της περιοχής, βάσει της ισχύουσας νομοθεσίας. Για την περιβαλλοντική αδειοδότηση η προαναφερόμενη υποδομή αντιμετωπίζεται ως έργο της Α2 κατηγορίας της υπ' αριθμ. 15393/2332/2002 Κ.Υ.Α. όπως ισχύει. Στους επισκέπτες απαγορεύεται η κατασκήνωση. Επιτρέπεται η παραμονή και εστίαση μόνο σε διαμορφωμένους για τον σκοπό αυτό χώρους από την ανατολή έως τη δύση του ήλιου.

2.2.5. Τα έργα συντήρησης, βελτίωσης και συμπλήρωσης των υφιστάμενων δικτύων και υποδομών που εξυπηρετούν τις επιτρεπόμενες δραστηριότητες. Τα προαναφερόμενα έργα, αντιμετωπίζονται για την Περιβαλλοντική Αδειοδότηση ως έργα της Α2 κατηγορίας της υπ' αριθμ. 15393/2332/2002 Κ.Υ.Α., όπως ισχύει.

2.2.6. Η διαχείριση των δασικών συστάδων βάσει της εγκεκριμένης δασοπονικής μελέτης και των διατάξεων του Δασικού Κώδικα (αυτεπιστασία, ΠΔ.126/1986, άρθρο 134 Ν.Δ. 86/69) με σκοπό την αναβάθμιση και προστασία των οικοσυστημάτων σύμφωνα με το εγκεκριμένο Σχέδιο Διαχείρισης της προστατευόμενης περιοχής (Ν. 3937) μέχρι την έγκριση του οποίου απαιτείται η γνώμη του Φορέα διαχείρισης της προστατευόμενης περιοχής.

2.2.7. Η συντήρηση - αξιοποίηση αρχαιολογικών ιστορικών και πολιτισμικών χώρων και η αρχαιολογική έρευνα σύμφωνα με τις προϋποθέσεις της παραγράφου 1.4 της παρούσας.

2.2.8. Η διάνοιξη των οδικών αξόνων Ξάνθης – Βουλγαρίας και Παρανεστίου – Βουλγαρίας, εφόσον εγκριθούν οι περιβαλλοντικοί όροι.

2.3. Ζώνη Γ1: Περιοχή Ειδικής Διαχείρισης Δασών Σημύδας, Ζώνη Γ2: Περιοχή Ειδικής Διαχείρισης Δασών Ερυθρελάτης – Δασικής Πεύκης, Ζώνη Γ3: Περιοχή Ειδικής Διαχείρισης Δασών Φαλακρού, Ζώνη Γ5: Περιοχή Ειδικής Διαχείρισης Αρκουδορέματος Χαϊντούς, Ζώνη Γ6-Α: Περιοχή Ειδικής Διαχείρισης Συνδετικών Εκτάσεων της Κύριας Έκτασης)

Στις ζώνες αυτές επιτρέπονται:

2.3.1. Η επιστημονική έρευνα και η εκπαίδευση με τις προϋποθέσεις της παραγράφου 1.1 του παρόντος άρθρου.

2.3.2. Οι διαχειριστικές δράσεις με τις προϋποθέσεις της παραγράφου 1.2 του παρόντος άρθρου.

2.3.3. Η φύλαξη - επόπτευση με τις προϋποθέσεις της παραγράφου 1.3 του παρόντος άρθρου.

2.3.4. Η επίσκεψη της περιοχής με σκοπό την περιήγηση, εκπαίδευση και παρατήρηση της φύσης. Για την

υποστήριξη αυτών των δραστηριοτήτων επιτρέπεται η δημιουργία ελαφράς υποδομής, μικρής κλίμακας, προσαρμοσμένης στη φυσιογνωμία της περιοχής, βάσει της ισχύουσας νομοθεσίας. Για την περιβαλλοντική αδειοδότηση, η προαναφερόμενη υποδομή αντιμετωπίζεται ως έργο της Α2 κατηγορίας της υπ' αριθμ. 15393/2332/2002 Κ.Υ.Α. (ΦΕΚ 1022/Β΄/2002) όπως ισχύει. Στους επισκέπτες απαγορεύεται η κατασκήνωση. Επιτρέπεται η παραμονή και εστίαση μόνο σε διαμορφωμένους για το σκοπό αυτό χώρους από την ανατολή έως την δύση του ήλιου.

2.3.5. Τα έργα συντήρησης, βελτίωσης και συμπλήρωσης των υφιστάμενων δικτύων και υποδομών που εξυπηρετούν τις επιτρεπόμενες δραστηριότητες. Τα προαναφερόμενα έργα αντιμετωπίζονται για την Περιβαλλοντική Αδειοδότηση ως έργα της Α2 κατηγορίας της υπ' αριθμ. 15393/2332/2002 Κ.Υ.Α. (ΦΕΚ 1022/Β΄/2002) όπως ισχύει.

2.3.6. Η κτηνοτροφία - βόσκηση σύμφωνα με τις ισχύουσες διατάξεις, σε εκτατική μορφή με παραδοσιακές μεθόδους. Οι ειδικότεροι όροι για τον αριθμό των ζώων, τις βοσκούμενες εκτάσεις, τους χρονικούς περιορισμούς άσκησης της δραστηριότητας και κάθε άλλη σχετική λεπτομέρεια, ρυθμίζονται από το Σχέδιο Διαχείρισης και τον Κανονισμό Λειτουργίας της Προστατευόμενης Περιοχής Ε.Π.Ο.Ρ.

2.3.7. Η συντήρηση - αξιοποίηση αρχαιολογικών χώρων και η αρχαιολογική έρευνα βάσει της ισχύουσας νομοθεσίας.

2.3.8. Η θήρα βάσει της ισχύουσας νομοθεσίας, εκτός και εάν διαφορετικά ορίζεται κατά περίπτωση ή συνολικά από τον Κανονισμό Λειτουργίας της Προστατευόμενης Περιοχής Ε.Π.Ο.Ρ. και σύμφωνα με το Διαχειριστικό Σχέδιο της περιοχής.

2.3.9 Η εκμετάλλευση των δασών βάσει των εγκεκριμένων δασοπονικών μελετών και των διατάξεων του Δασικού Κώδικα (αυτεπιστασία, Π.Δ. 126/1986, άρθρο 134 Ν.Δ. 86/89 Σχέδιο Διαχείρισης της προστατευόμενης περιοχής). Η διαχείριση των δασών των εν λόγω ζωνών τηρεί βασικές αρχές προστασίας και διαχείρισης δασών όπως:

α. η διατήρηση των προστατευόμενων κατά ζώνη δασικών σχηματισμών (σημύδας, δασικής Πεύκης κλπ.),

β. η ορθολογική και αειφορική διαχείριση του παραγωγικού δυναμικού,

γ. η σαφής τήρηση οδηγιών της ΕΕ και διεθνών συμβάσεων περί αειφορίας και διατήρησης της βιοποικιλότητας.

Σε κάθε περίπτωση στην εγκεκριμένη δασοπονική μελέτη προβλέπεται καλλιέργεια και ανόρθωση του παραγωγικού δυναμικού του δάσους σε συγκεκριμένο τεκμηριωμένο ποσοστό.

Για λόγους προστασίας της βιοποικιλότητας και για διαχειριστικούς λόγους θα εξαιρούνται της παραγωγικής διαδικασίας εκτάσεις σχετικά υψηλής βιοποικιλότητας για να διατηρούνται ως φυσικά αποθέματα. Τέτοιες περιοχές θα ορίζονται κατά τη σύνταξη των δασοπονικών μελετών μετά από υποβολή σχετικής αναφοράς από το Φορέα Διαχείρισης όπου θα τεκμηριώνεται επιστημονικά τόσο η υψηλή οικολογική τους αξία όσο και η ανάγκη εξαίρεσής τους από την παραγωγική διαδικασία.

2.3.10. Η μελισσοκομία βάσει της ισχύουσας νομοθεσίας.

2.3.11. Η συλλογή φύλλων, καρπών και κλάδων βάσει της ισχύουσας νομοθεσίας.

2.3.12. Η γεωργία στις νομίμως υφιστάμενες καλλιεργούμενες εκτάσεις, βάσει της ισχύουσας νομοθεσίας.

2.4. Ζώνη Γ4: Περιοχή Ειδικής Διαχείρισης Ποταμού Νέστου

Στη ζώνη αυτή επιτρέπονται:

2.4.1. Η επιστημονική έρευνα με τις προϋποθέσεις της παραγράφου 1.1 του παρόντος άρθρου.

2.4.2. Οι διαχειριστικές δράσεις με τις προϋποθέσεις της παραγράφου 1.2 του παρόντος άρθρου.

2.4.3. Η φύλαξη - επόπτευση με τις προϋποθέσεις της παραγράφου 1.3 του παρόντος άρθρου.

2.4.4. Η επίσκεψη της περιοχής με σκοπό την περιήγηση, εκπαίδευση και παρατήρηση της φύσης. Για την υποστήριξη αυτών των δραστηριοτήτων επιτρέπεται η δημιουργία ελαφράς υποδομής, μικρής κλίμακας, προσαρμοσμένης στην φυσιογνωμία της περιοχής, βάσει της ισχύουσας νομοθεσίας. Για την περιβαλλοντική αδειοδότηση η προαναφερόμενη υποδομή αντιμετωπίζεται ως έργο της Α2 κατηγορίας της υπ' αριθμ. 15393/2332/2002 Κ.Υ.Α. (ΦΕΚ 1022/Β΄/2002) όπως ισχύει. Στους επισκέπτες απαγορεύεται η κατασκήνωση. Επιτρέπεται η παραμονή και εστίαση μόνο σε διαμορφωμένους για το σκοπό αυτό χώρους από την ανατολή έως την δύση του ήλιου.

2.4.5. Τα έργα συντήρησης, βελτίωσης και συμπλήρωσης των υφιστάμενων δικτύων και υποδομών που εξυπηρετούν τις επιτρεπόμενες δραστηριότητες. Τα προαναφερόμενα έργα αντιμετωπίζονται, για την Περιβαλλοντική Αδειοδότηση, ως έργα της Α2 κατηγορίας της υπ' αριθμ. 15393/2332/2002 Κ.Υ.Α. (ΦΕΚ 1022/Β΄/2002) όπως ισχύει.

2.4.6. Η συντήρηση - αξιοποίηση των αρχαιολογικών - ιστορικών και πολιτιστικών χώρων και η αρχαιολογική έρευνα βάσει της κείμενης νομοθεσίας.

2.4.7. Η γεωργία και τα έργα αναδασμού στις νομίμως υφιστάμενες καλλιεργούμενες εκτάσεις βάσει της ισχύουσας νομοθεσίας.

2.4.8. Η λειτουργία του φράγματος Τεμένους και της σχετικής με αυτό υποδομής.

2.4.9. Η αλιεία. Οι ειδικότεροι όροι για την δραστηριότητα αυτή ρυθμίζονται από το Σχέδιο Διαχείρισης και τον Κανονισμό Λειτουργίας της Προστατευόμενης Περιοχής Ε.Π.Ο.Ρ.

2.4.10. Η μελισσοκομία βάσει της ισχύουσας νομοθεσίας.

2.5. Ζώνη Γ6. Β: Περιοχή αειφορικής χρήσης και ανάπτυξης

Στη ζώνη αυτή επιτρέπονται:

2.5.1. Η επιστημονική έρευνα και η εκπαίδευση με τις προϋποθέσεις της παραγράφου 1.1. του παρόντος άρθρου.

2.5.2. Οι διαχειριστικές δράσεις με τις προϋποθέσεις της παραγράφου 1.2. του παρόντος άρθρου.

2.5.3. Η φύλαξη - επόπτευση με τις προϋποθέσεις της παραγράφου 1.3 του παρόντος άρθρου.

2.5.4. Η συντήρηση - αξιοποίηση των ιστορικών, αρχαιολογικών και πολιτιστικών χώρων, καθώς και η αρχαιολογική έρευνα βάσει της ισχύουσας νομοθεσίας.

2.5.5. Η γεωργία και τα έργα αναδασμού στις νομίμως υφιστάμενες καλλιεργούμενες εκτάσεις βάσει της ισχύουσας νομοθεσίας.

2.5.6. Η μελισσοκομία βάσει της ισχύουσας νομοθεσίας.

2.5.7. Η βόσκηση και η λειτουργία κτηνοτροφικών μονάδων βάσει της ισχύουσας νομοθεσίας.

2.5.8. Η υλοτομία - δασική εκμετάλλευση βάσει της ισχύουσας νομοθεσίας.

2.5.9. Η λειτουργία εκτροφείων ζώων στα πλαίσιο της διατήρησης της βιοποικιλότητας, βάσει του Σχεδίου Διαχείρισης και της ισχύουσας νομοθεσίας.

2.5.10. Τα έργα συντήρησης, βελτίωσης και συμπλήρωσης των υφιστάμενων δικτύων και υποδομών που εξυπηρετούν τις επιτρεπόμενες δραστηριότητες, βάσει της ισχύουσας νομοθεσίας.

2.5.11. Η κατασκευή κτηρίων και υποδομών κοινής ωφέλειας που αφορούν την περίθαλψη, την εκπαίδευση και τον αθλητισμό βάσει της ισχύουσας νομοθεσίας.

2.5.12. Η κατασκευή κατοικίας βάσει της ισχύουσας νομοθεσίας.

2.5.13. Η κατασκευή έργων υδροληψίας (μαστεύσεις, μικρά φράγματα, κλπ.), καθώς και εναλλακτικών μορφών ενέργειας (μικρά υδροηλεκτρικά, αιολικά κλπ.) βάσει της ισχύουσας νομοθεσίας και με τις προϋποθέσεις της παραγράφου 1 του παρόντος άρθρου.

2.5.14. Η κατασκευή ξενώνα ή μη κύριων τουριστικών καταλυμάτων οργανωμένων τουριστικών κατασκηνώσεων (κάμπινγκ) τάξεως Β΄ βάσει της ισχύουσας νομοθεσίας.

2.5.15. Ο ιαματικός τουρισμός στην περιοχή Πηγών θερμών και σε ακτίνα έως 1.000 μέτρα από τις πηγές όπου επιτρέπεται:

α) η κατασκευή έργων μάστευσης του ιαματικού νερού

β) η κατασκευή ξενοδοχειακού καταλύματος - θεραπευτηρίου. Τα ως άνω έργα κατασκευάζονται βάσει της ισχύουσας νομοθεσίας με τις προϋποθέσεις της παραγράφου 1 της παρούσας. Για την περιβαλλοντική τους αδειοδότηση αντιμετωπίζονται ως έργα της Α2 κατηγορίας της αριθ. 15393/2332/2002 Κ.Υ.Α. όπως ισχύει.

2.5.16. Η θήρα βάσει της ισχύουσας νομοθεσίας.

2.5.17. Η λειτουργία μικρών παραγωγικών μονάδων, που είναι συμβατές με το χαρακτήρα της περιοχής, όπως η παραδοσιακή ή ορεινή γεωργία, η νομαδική ή οικόσιτη ή ημιελεύθερη κτηνοτροφία, η μελισσοκομία, μικρής κλίμακας εκμετάλλευση του δασικού πλούτου κλπ. Βιοτεχνικές μονάδες επίσης επιτρέπονται με την προϋπόθεση και στο βαθμό που υποστηρίζουν την αναζωογόνηση της αγροτικής οικονομίας (πρωτογενής κατεργασία κτηνοτροφικών και γεωργικών προϊόντων, κατεργασία ξύλου).

2.5.18. Η κατασκευή χώρων εστίασης βάσει της ισχύουσας νομοθεσίας.

Άρθρο 4
Μεταβατικές διατάξεις

1. Κάθε διάταξη που έρχεται συνολικά ή εν μέρει σε αντίθεση με τις διατάξεις της παρούσας απόφασης ή που ανάγεται σε θέματα που ρυθμίζονται από αυτήν, καταργείται αντιστοίχως συνολικά ή κατά το μέρος εκείνο στο οποίο έχει επέλθει μεταβολή σύμφωνα με την παρούσα.

2. Ιδιοκτησίες που εμπίπτουν σε δύο διαφορετικές ζώνες προστασίας θεωρούνται ενιαίες για θέματα αρτιότητας και μέγιστης επιτρεπόμενης δόμησης. Σε κάθε τμήμα τους όμως επιτρέπεται η χρήση και η δόμηση που επιτρέπεται στην αντίστοιχη κατηγορία περιοχής προστασίας στην οποία ανήκει κάθε τμήμα.

3. Εξαιρούνται από τις απαγορεύσεις - ρυθμίσεις της παρούσης.

α. Τα έργα και οι δραστηριότητες, εκτός αν ρητά προβλέπεται διαφορετικά στην παρούσα, που την ημέρα δημοσίευσής της:

- υφίστανται και λειτουργούν νομίμως, ή αποκτήσουν στη συνέχεια τις τυχόν προβλεπόμενες παρατάσεις που θα χορηγηθούν αρμοδίως ή,
- βρίσκονται στο στάδιο της κατασκευής με βάση σύννομη άδεια, ή
- έχουν δημοπρατηθεί ή βρίσκονται στο στάδιο της δημοπράτησης, ή
- έχουν άδεια εγκατάστασης ή λειτουργίας, ή
- έχει εκδοθεί σχετική οικοδομική άδεια, ή
- έχουν περιβαλλοντικά αδειοδοτηθεί με τη δυνατότητα εάν απαιτείται επιβολής αρμοδίως πρόσθετων περιβαλλοντικών όρων ή
- έχει εκδοθεί Προκαταρκτική Περιβαλλοντική Εκτίμηση και Αξιολόγηση (Π.Π.Ε.Α.) ή
- έχει προηγηθεί, με βάση την κείμενη νομοθεσία παραχώρηση κοινόχρηστων ή δημοτικών γηπέδων για συγκεκριμένη χρήση.

α΄. Για όλα τα ανωτέρω έργα αυτής της παραγράφου, εντός δύο ετών από την υπογραφή της παρούσας, οι αρμόδιες Υπηρεσίες σε συνεργασία και με τον Φορέα Διαχείρισης της περιοχής, θα πρέπει να ζητήσουν την υποβολή των απαιτούμενων από την εκάστοτε ισχύουσα νομοθεσία, σχετικών δικαιολογητικών, για επανεξέταση της περιβαλλοντικής αδειοδότησης των έργων, ώστε, να κρίνουν, ποια έργα αντίκεινται στον σκοπό προστασίας της περιοχής και πρέπει να επιβληθεί παύση της λειτουργίας τους ή δεν αντίκεινται και διατηρούνται με ή χωρίς επιβολή πρόσθετων όρων και προϋποθέσεων.

Στις περιπτώσεις που, μετά την εφαρμογή των προ - αναφερόμενων, κάποιες χρήσεις και δραστηριότητες κριθούν ότι αντίκεινται στους σκοπούς της παρούσας και πάψει η λειτουργία τους, τα νόμιμα υφιστάμενα κτίσματα - κτίρια και υποδομές τους, δύναται να αλλάξουν χρήση, μόνο για λόγους προστασίας και διαχείρισης της προστατευόμενης περιοχής ή για άλλη επιτρεπόμενη χρήση. Επίσης στα προαναφερθέντα νόμιμα υφιστάμενα κτίσματα – κτίρια και υποδομές, που θα επέλθει αλλαγή χρήσης ή δεν θα επιβληθεί παύση λειτουργίας της δραστηριότητας που εξυπηρετούν, επιτρέπεται η βελτίωση και ο εκσυγχρονισμός τους για λόγους υγιεινής, ασφάλειας, εξοικονόμησης ενέργειας και αποθήκευσης νερού σύμφωνα με τις κείμενες διατάξεις και μετά από γνώμη του Φορέας Διαχείρισης, εκτός αν διαφορετικά προβλέπεται στην παρούσα.

β. Έργα εθνικής σημασίας, ύστερα από έγκριση του Υπουργικού Συμβουλίου, καθώς επίσης εκτάκτου ανάγκης (σεισμών, πλημμυρών, θεομηνιών, πυρκαγιών, κ.λ.π).

γ. Έργα και επεμβάσεις λόγω ανωτέρας βίας ή εκτάκτου ανάγκης (σεισμών, πλημμυρών, πυρόσβεσης, θεομηνιών, παροχής βοήθειας σε κινδυνεύοντα πρόσωπα, σκάφη κ.λπ.), Για αυτά επιτρέπεται η παρέκκλιση από τους προαναφερόμενους όρους και περιορισμούς της παρούσας απόφασης, υπό την προϋπόθεση ότι, μετά την παρέλευση του κινδύνου, ο αρμόδιος φορέας επέμβασης, θα προβεί στην ενημέρωση των αρμοδίων αρχών

και στις απαραίτητες ενέργειες αποκατάστασης του οικοσυστήματος.

4. Οικισμοί που δεν έχουν οριοθετηθεί έως την ημέρα δημοσίευσης της παρούσας δύνανται να οριοθετηθούν βάσει της ισχύουσας νομοθεσίας. Οικισμοί προϋφιστάμενοι του 1923 που δεν έχουν οριοθετηθεί μπορούν να δομούνται βάσει της ισχύουσας νομοθεσίας.

5. Επιβάλλεται εντός τριών ετών από τη δημοσίευση της παρούσας η απομάκρυνση από την περιοχή των υφιστάμενων παράνομων έργων και δραστηριοτήτων, τα οποία έρχονται σε αντίθεση με τα οριζόμενα στη παρούσα απόφαση, εκτός αν ρητά προβλέπεται διαφορετικά στην παρούσα και επιβάλλεται η αποκατάσταση του περιβάλλοντος σύμφωνα με τις ισχύουσες διατάξεις και τις υποδείξεις του Φορέα Διαχείρισης.

6. α) Για τις υφιστάμενες επιτρεπόμενες δραστηριότητες, εντός των Περιοχών Απολύτου Προστασίας της Φύσης και Προστασίας της Φύσης, υποβάλλονται εντός τεσσάρων ετών από τη δημοσίευση της παρούσας, νέες Μελέτες Περιβαλλοντικών Επιπτώσεων στις αρμόδιες υπηρεσίες, για την έκδοση νέων αποφάσεων έγκρισης περιβαλλοντικών όρων λειτουργίας.

β) Από την υποχρέωση υποβολής νέων ΜΠΕ, σύμφωνα με τα προβλεπόμενα στο προηγούμενο εδάφιο, εξαιρούνται οι δραστηριότητες, για τις οποίες έχει εκδοθεί απόφαση έγκρισης περιβαλλοντικών όρων κατά την τελευταία πενταετία πριν από την δημοσίευση της παρούσας.

7. Επιτρεπόμενες υπό κατασκευή ή νέες μονάδες που θα εγκατασταθούν στην περιοχή και για τις οποίες έχουν εγκριθεί οι περιβαλλοντικοί όροι πριν τη δημοσίευση της παρούσας, δύνανται να ανανεώνουν την έγκριση των περιβαλλοντικών όρων τους στο πλαίσιο της σχετικής ισχύουσας νομοθεσίας.

Άρθρο 5
Κυρώσεις

Οι παραβάτες των διατάξεων της παρούσας απόφασης υπόκεινται στις κυρώσεις που προβλέπονται από τα άρθρα 28, 29 και 30 του ν. 1650/1986, όπως το άρθρο 30 τροποποιήθηκε με το άρθρο 4 του ν. 3010/2002 και ισχύει σήμερα καθώς και από τις ειδικές διατάξεις της ισχύουσας νομοθεσίας όπως αυτή θα ισχύει με τις εκάστοτε τροποποιήσεις ή συμπληρώσεις.

Άρθρο 6
Φορέας Διαχείρισης Ε.Π.Ο.Ρ.

1. Τα όρια χωρικής αρμοδιότητας του ιδρυθέντος με το άρθρο 13 του ν. 3044/2002 (Α΄ 197) Φορέα Διαχείρισης Οροσειράς Ροδόπης ταυτίζονται με τα όρια της Προστατευόμενης Περιοχής Εθνικού Πάρκου Οροσειράς Ροδόπης (Ε.Π.Ο.Ρ.)

2. Η επωνυμία του Φορέα Διαχείρισης Εθνικού Πάρκου Οροσειράς Ροδόπης (Φ.Δ. Ε.Π.Ο.Ρ.) μεταφράζεται για τις σχέσεις με το εξωτερικό «MANAGEMENT BODY OF RODOPI MOUNTAIN-RANGE NATIONAL PARK» (M.B.R.M.N.P.),

3. Η Έδρα του Φορέα Διαχείρισης Εθνικού Πάρκου Οροσειράς Ροδόπης (Φ.Δ. Ε.Π.Ο.Ρ.) είναι ο Δήμος Παρανεστίου Ν. Δράμας.

4. Οι αρμοδιότητες του Φορέα Διαχείρισης είναι αυτές που ορίζονται στις διατάξεις των άρθρων 15 και 16 του ν. 2742/1999 (Α΄ 207) όπως ισχύουν.

Άρθρο 7

Τα αντικείμενα του Γενικού Διαχειριστικού Σχεδίου της Προστατευόμενης Περιοχής Ε.Π.Ο.Ρ., αρμοδιότητας του Φορέα Διαχείρισης είναι ιδίως:

1. Η σήμανση των ορίων των ζωνών προστασίας του..

2. Η ανάπτυξη συστήματος έργων, δράσεων, υποδομών για την προστασία και διαχείριση των ευαίσθητων περιοχών (όπως ενημερωτική σήμανση συμπεριφοράς επισκεπτών, φυλάκια, παρατηρητήρια, περιφράξεις, οδόφρακτα, αποκατάσταση περιοχών).

3. Η οργάνωση συστήματος εποπτείας και φύλαξης της περιοχής (προσωπικό, αρμόδιοι φορείς, υποδομή, διαδικασίες) και η εισήγηση ή η αναφορά στις αρμόδιες αρχές πράξεων ή παραλείψεων που συνιστούν παραβάσεις των διατάξεων της παρούσας απόφασης με σκοπό την επιβολή κυρώσεων.

4. Η ανάπτυξη προγραμμάτων - δράσεων για την ενημέρωση - ευαισθητοποίηση κοινού και φορέων, καθώς και εκπαίδευσης σε θέματα προστασίας και διαχείρισης των ευαίσθητων περιοχών.

5. Η οργάνωση συστήματος μόνιμης παρακολούθησης της κατάστασης του περιβάλλοντος και των παραμέτρων του.

6. Η κατάρτιση προγραμμάτων για την αξιοποίηση και ανάδειξη των ιστορικών, λαογραφικών, πολιτιστικών και φυσικών μνημείων της περιοχής. Η οργάνωση, εφαρμογή και προώθηση οικοτουριστικών ή άλλων προγραμμάτων που συμβάλλουν στην αειφόρο ανάπτυξη της περιοχής.

7. Η παρακολούθηση και ενεργοποίηση της εφαρμογής των επιβαλλόμενων περιβαλλοντικών όρων για έργα και δραστηριότητες.

8. Η κατάρτιση προγραμμάτων πρόληψης και έγκαιρης αντιμετώπισης απειλών και έκτακτων καταστροφικών περιστατικών, καθώς και αποκατάστασης στοιχείων του περιβάλλοντος που υφίστανται υποβάθμιση.

9. Η τήρηση μητρώου παραγωγικών δραστηριοτήτων.

10. Η κατάρτιση του Κανονισμού λειτουργίας της Προστατευόμενης Περιοχής Ε.Π.Ο.Ρ.

11. Η κατάρτιση της κατά το άρθρο 21, παράγραφο 4 του ν. 1650/1980 όπως ισχύει, μελέτης αξιολόγησης των προστατευόμενων αντικειμένων και εισήγηση για τυχόν τροποποίηση των ορίων και των όρων προστασίας τους.

12. Η κατάρτιση 5ετούς Σχεδίου Διαχείρισης της προστατευόμενης περιοχής και εξειδικευμένων προγραμμάτων δράσης σύμφωνα με το άρθρο 16, παράγραφο Β του ν. 2742/1999, όπως ισχύει.

Άρθρο 8

Προσαρτάται και αποτελεί αναπόσπαστο τμήμα της παρούσας το ακόλουθο Παράρτημα Ι.

ΠΑΡΑΡΤΗΜΑ Ι

α/α	x	y
A1	517748,00	4572432,00
A2	508048,00	4570879,00
A3	503967,00	4576873,00
A4	502668,60	4579438,20
A5	500409,00	4580223,00
A6	496392,00	4581151,00
A7	497208,00	4587229,00
A8	501260,00	4590405,00
A9	503697,00	4588684,00

A10	504038,00	4589009,00
A11	505372,00	4594002,00
A12	508605,00	4599373,00
A13	514345,00	4595866,00
A14	521674,00	4602045,00
A15	525262,00	4595227,00
A16	530564,00	4596061,00
A17	535037,00	4597146,00
A18	538459,00	4597262,00
A19	538947,00	4599142,00
A20	543667,00	4601780,00
A21	545401,00	4598371,00
A22	547353,00	4592874,00
A23	551271,00	4585638,00
A24	555294,00	4586747,00
A25	554983,00	4584849,00
A26	560368,00	4585025,00
A27	564010,00	4579499,00
A28	564873,00	4578957,00
A29	567084,00	4577205,00
A30	568227,00	4579224,00
A31	568439,00	4583354,00
A32	569788,00	4583063,00
A33	571541,00	4582667,00
A34	573494,00	4582389,00
A35	575451,00	4579399,00
A36	576863,00	4575841,00
A37	577901,00	4571067,00
A38	576175,00	4570785,00
A39	574174,00	4569515,00
A40	572889,00	4565529,00
A41	569124,00	4565764,00
A42	564678,00	4566883,00
A43	566368,00	4564035,00
A44	565957,00	4562489,00
A45	563945,00	4561976,00
A46	559188,00	4561154,00
A47	558313,90	4560942,30
A48	552893,50	4561291,40
A49	548948,30	4565650,70
A50	542518,00	4567630,10
A51	540702,60	4568229,30
A52	540374,50	4571131,10
A53	538470,40	4576305,80
A54	534263,70	4577802,90
A55	530992,00	4578758,20
A56	524723,20	4571680,10
A57	524416,90	4570249,60
A58	521110,60	4570650,60
A59	539694,90	4598054,80
A60	542607,00	4597385,50
A61	544305,00	4597739,50
A62	564107,80	4577613,80
A63	563248,00	4577053,00
A64	563610,00	4578175,00
A65	569244,00	4578059,00
A66	569331,00	4576907,00
A67	569180,00	4576627,00
A68	569149,00	4575656,00
A69	568724,00	4574763,00
A70	568207,00	4574168,00
A71	567275,00	4574329,00
A72	567006,00	4575704,00
A73	566803,00	4576174,00
B1	546375,00	4591634,00
B2	542231,00	4593923,00
B3	541316,00	4595089,00
B4	570999,00	4580904,00
B5	570242,00	4579761,00
B6	570193,00	4578977,00
B7	569620,00	4578089,00
B8	569983,00	4576971,00
B9	570248,00	4575927,00
B10	572123,00	4575755,00
B11	571499,00	4573883,80
B12	569296,00	4572391,00
B13	568241,00	4572365,00
B14	567492,00	4573037,00
B15	565123,00	4574948,00
B16	564228,10	4575890,20
B17	562836,00	4577890,00
B18	562696,00	4578328,00
B19	563499,00	4578738,00
B20	563779,00	4579188,00
B21	529786,00	4590801,00
B22	531253,00	4590737,00
B23	533638,00	4589404,00
B24	534192,00	4588994,00
B25	534594,00	4588203,00
B26	534970,00	4586331,00
B27	535024,00	4585763,00
B28	535338,00	4584763,00
B29	536106,00	4584323,00
B30	536701,00	4583405,00
B31	537130,00	4581338,00
B32	538378,00	4578186,00
B33	538684,00	4576759,80
B34	533853,00	4579071,00
B35	533444,00	4580689,00
B36	532530,00	4582415,00
B37	531888,00	4583042,00
B38	530835,00	4583671,00
B39	530358,00	4584554,00
B40	529526,00	4585620,00
B41	530727,00	4585101,00
B42	534250,00	4586426,00
B43	534231,00	4586872,00
B44	533574,00	4588228,00
B45	531283,00	4589913,00
Γ1	515498,00	4593759,00
Γ2	514108,00	4589169,00
Γ3	513251,00	4588069,00
Γ4	512984,00	4589508,00
Γ5	512614,00	4590666,00
Γ6	510735,00	4588642,00
Γ7	507746,00	4588023,00
Γ8	506230,00	4592902,00
Γ9	532381,00	4593885,00
Γ10	531814,30	4594177,70
Γ11	528904,00	4592882,00

Γ12	529695,00	4590856,00
Γ13	525947,00	4589181,00
Γ14	523364,00	4588028,00
Γ15	520460,00	4589253,00
Γ16	519418,00	4590115,00
Γ17	520187,00	4592286,00
Γ18	516938,00	4593350,00
Γ19	504533,00	4581085,00
Γ20	507321,00	4579360,00
Γ21	509375,00	4576619,00
Γ22	511488,00	4576012,00
Γ23	515495,00	4576208,00
Γ24	517122,00	4575864,00
Γ25	521464,00	4573656,00
Γ26	505426,00	4584565,00
Γ27	507343,00	4583859,00
Γ28	508182,00	4584336,00
Γ29	509464,00	4584572,00
Γ30	508839,00	4582648,00
Γ31	508288,00	4581423,00
Γ32	509793,00	4580900,00
Γ33	510803,00	4579992,00
Γ34	511303,00	4579622,00
Γ35	511284,00	4578128,00
Γ36	516380,00	4578128,00
Γ37	516792,00	4579762,00
Γ38	517527,00	4579163,00
Γ39	518183,00	4578120,00
Γ40	518652,00	4577922,00
Γ41	520725,00	4575436,00
Γ42	524432,00	4573721,00
Γ43	524278,00	4575852,00
Γ44	525394,00	4576116,00
Γ45	526020,00	4576993,00
Γ46	526693,00	4578085,00
Γ47	528657,00	4577630,00
Γ48	530793,00	4579088,00
Γ49	505399,00	4581973,00
Γ50	503927,00	4583730,00
Γ51	502737,00	4586570,00
Γ52	556489,00	4582201,00
Γ53	556831,00	4582163,00
Γ54	557649,00	4581414,00
Γ55	558747,00	4580231,00
Γ56	560141,00	4580221,00
Γ57	560753,00	4577083,00
Γ58	556118,00	4577150,00
Γ59	552790,00	4577332,00
Γ60	553222,00	4576027,00
Γ61	550735,00	4575922,00
Γ62	549236,00	4576938,00
Γ63	550043,00	4577712,00
Γ64	550546,00	4578350,00
Γ65	551582,00	4579243,00
Γ66	552589,00	4580904,00
Γ67	555749,00	4581654,00
Γ68	518987,00	4589109,00
Γ69	518933,00	4588000,00
Γ70	517792,00	4587595,00
Γ71	515390,00	4588052,00
Γ72	538836,00	4594752,00
Γ73	537239,00	4594914,00
Γ74	536464,00	4593841,00
Γ75	535429,00	4593172,00
Γ76	534298,00	4593241,00
Γ77	533569,00	4595637,00
Γ78	532875,00	4594705,00
Γ79	562810,00	4576808,00
Γ80	562012,00	4576763,00
Γ81	561597,00	4576319,00
Γ82	556463,00	4582715,00
Γ83	555643,00	4583148,00
Γ84	555357,00	4583703,00
Γ85	554735,00	4583807,00
Γ86	553306,00	4584561,00
Γ87	550511,00	4582904,00
Γ88	548551,00	4585243,00
Γ89	547192,00	4586675,00
Γ90	546738,00	4586860,00
Γ91	545937,00	4587359,00
Γ92	545235,00	4586939,00
Γ93	544624,00	4585711,00
Γ94	544758,00	4584685,00
Γ95	543949,00	4584905,00
Γ96	543146,00	4585086,00
Γ97	542368,00	4584482,00
Γ98	543489,00	4585578,00
Γ99	543212,00	4586496,00
Γ100	543251,00	4587712,00
Γ101	542597,00	4589348,00
Γ102	541226,00	4588296,00
Γ103	540089,00	4588571,00
Γ104	540051,00	4588991,00
Γ105	540192,00	4590484,00
Γ106	540904,00	4591676,00
Γ107	542326,00	4592359,00
Γ108	564380,00	4574909,00
Γ109	566287,00	4572391,00
Γ110	569263,00	4572071,00
Γ111	571384,00	4572925,00
Γ112	516570,00	4577384,00

Άρθρο 9
Έναρξη Ισχύος

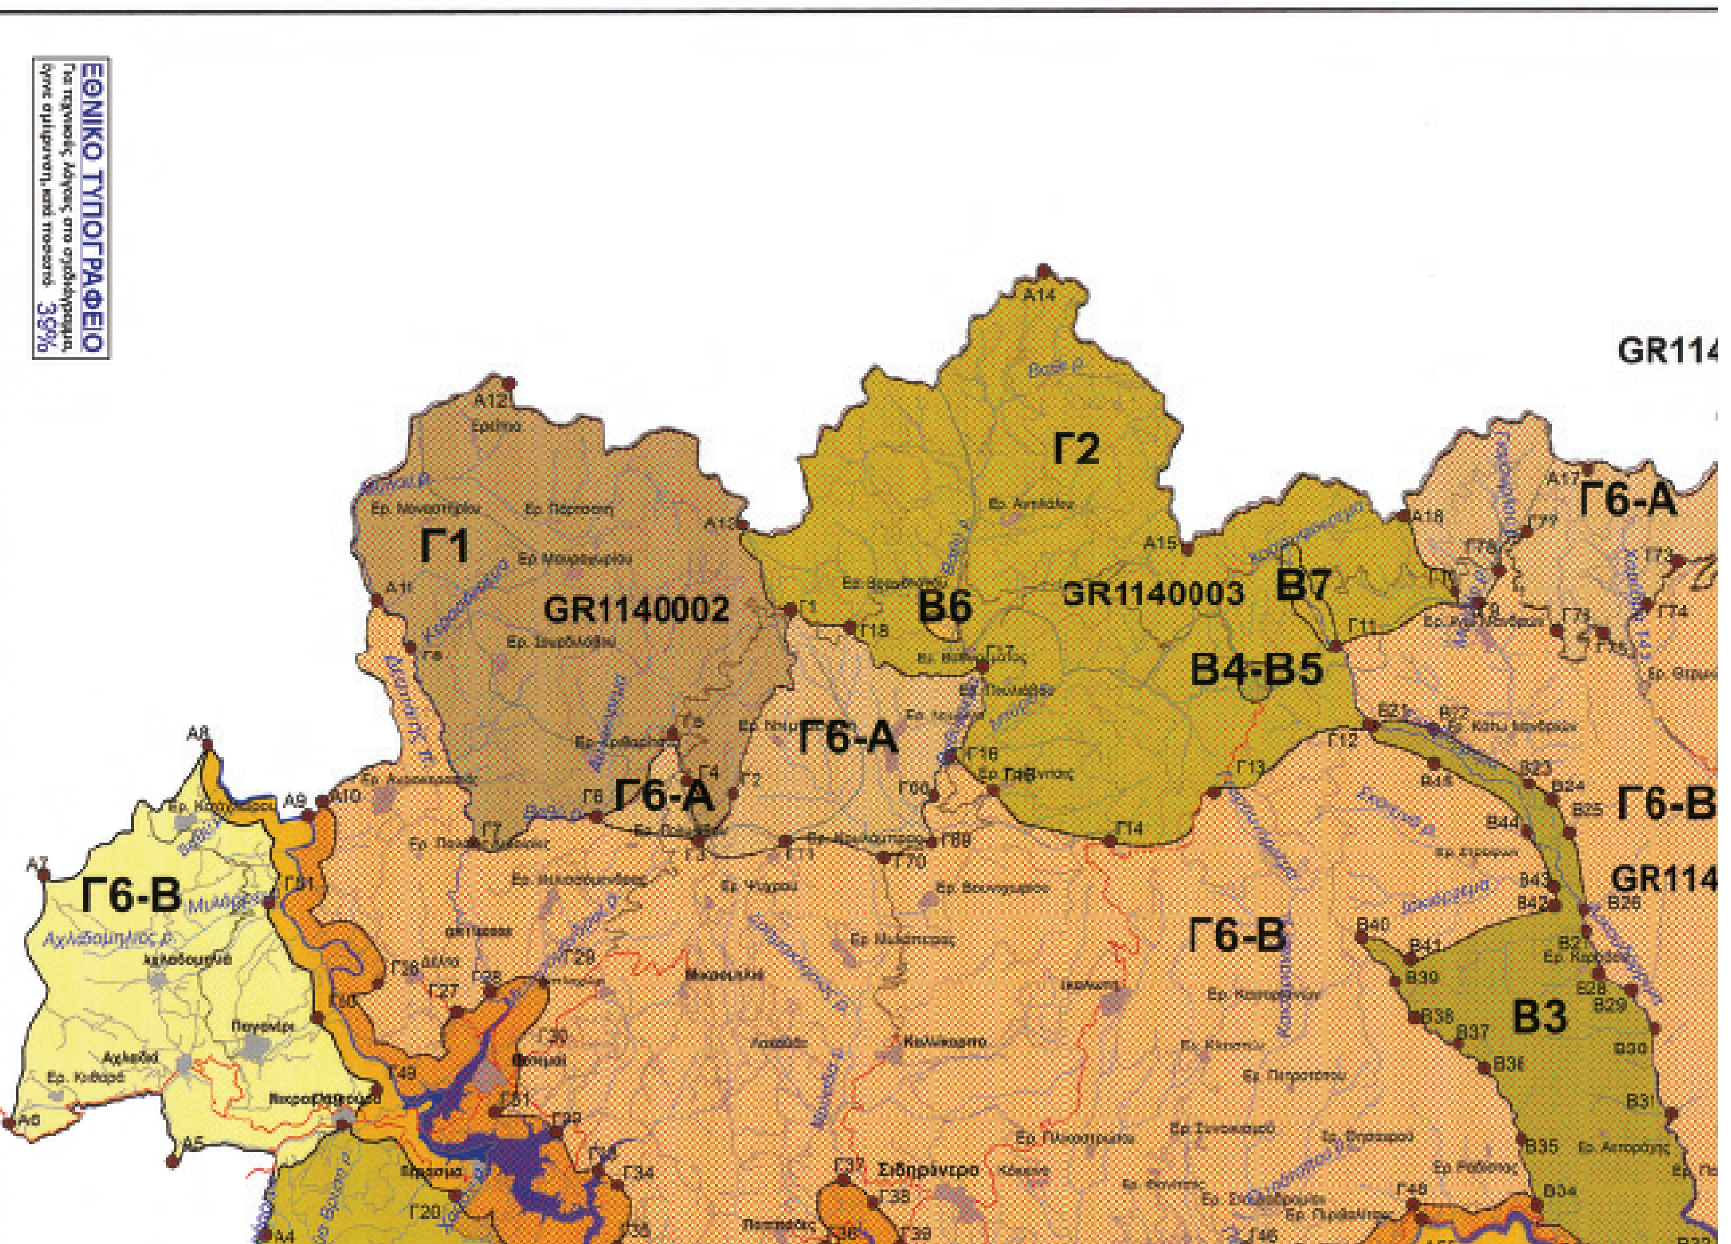
Η ισχύς της παρούσας απόφασης αρχίζει από την δημοσίευσή της στην Εφημερίδα της Κυβερνήσεως και λήγει μετά παρέλευση διετίας με δυνατότητα παράτασης για ένα έτος.

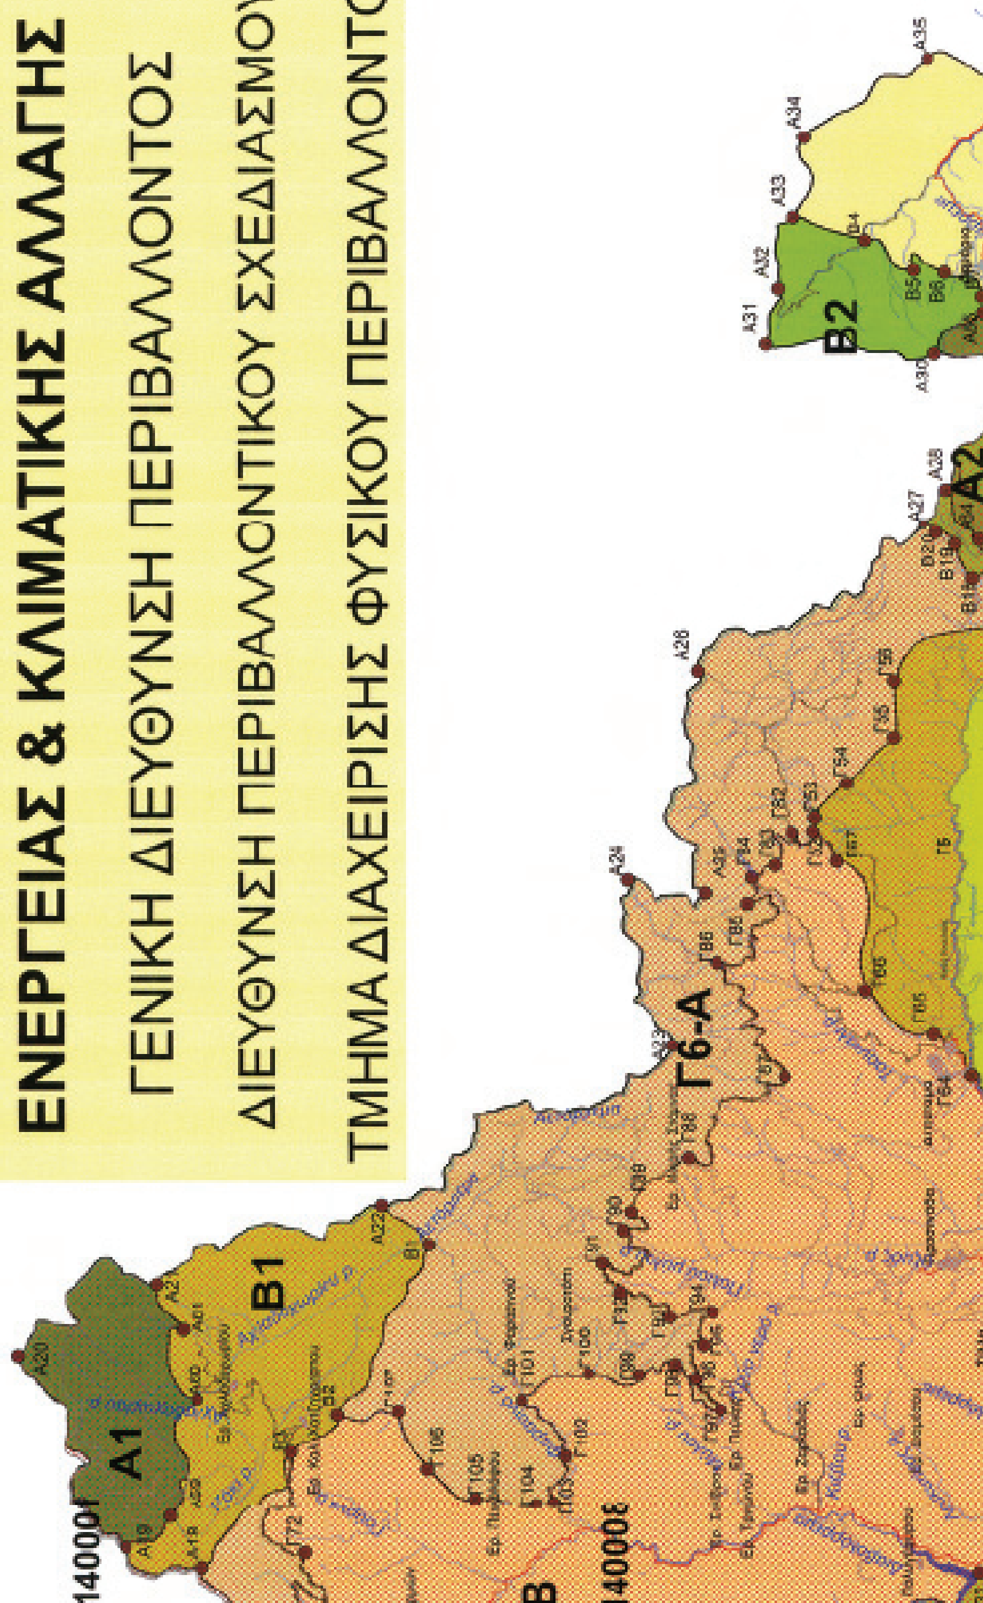
Η απόφαση αυτή να δημοσιευθεί στην Εφημερίδα της Κυβερνήσεως.

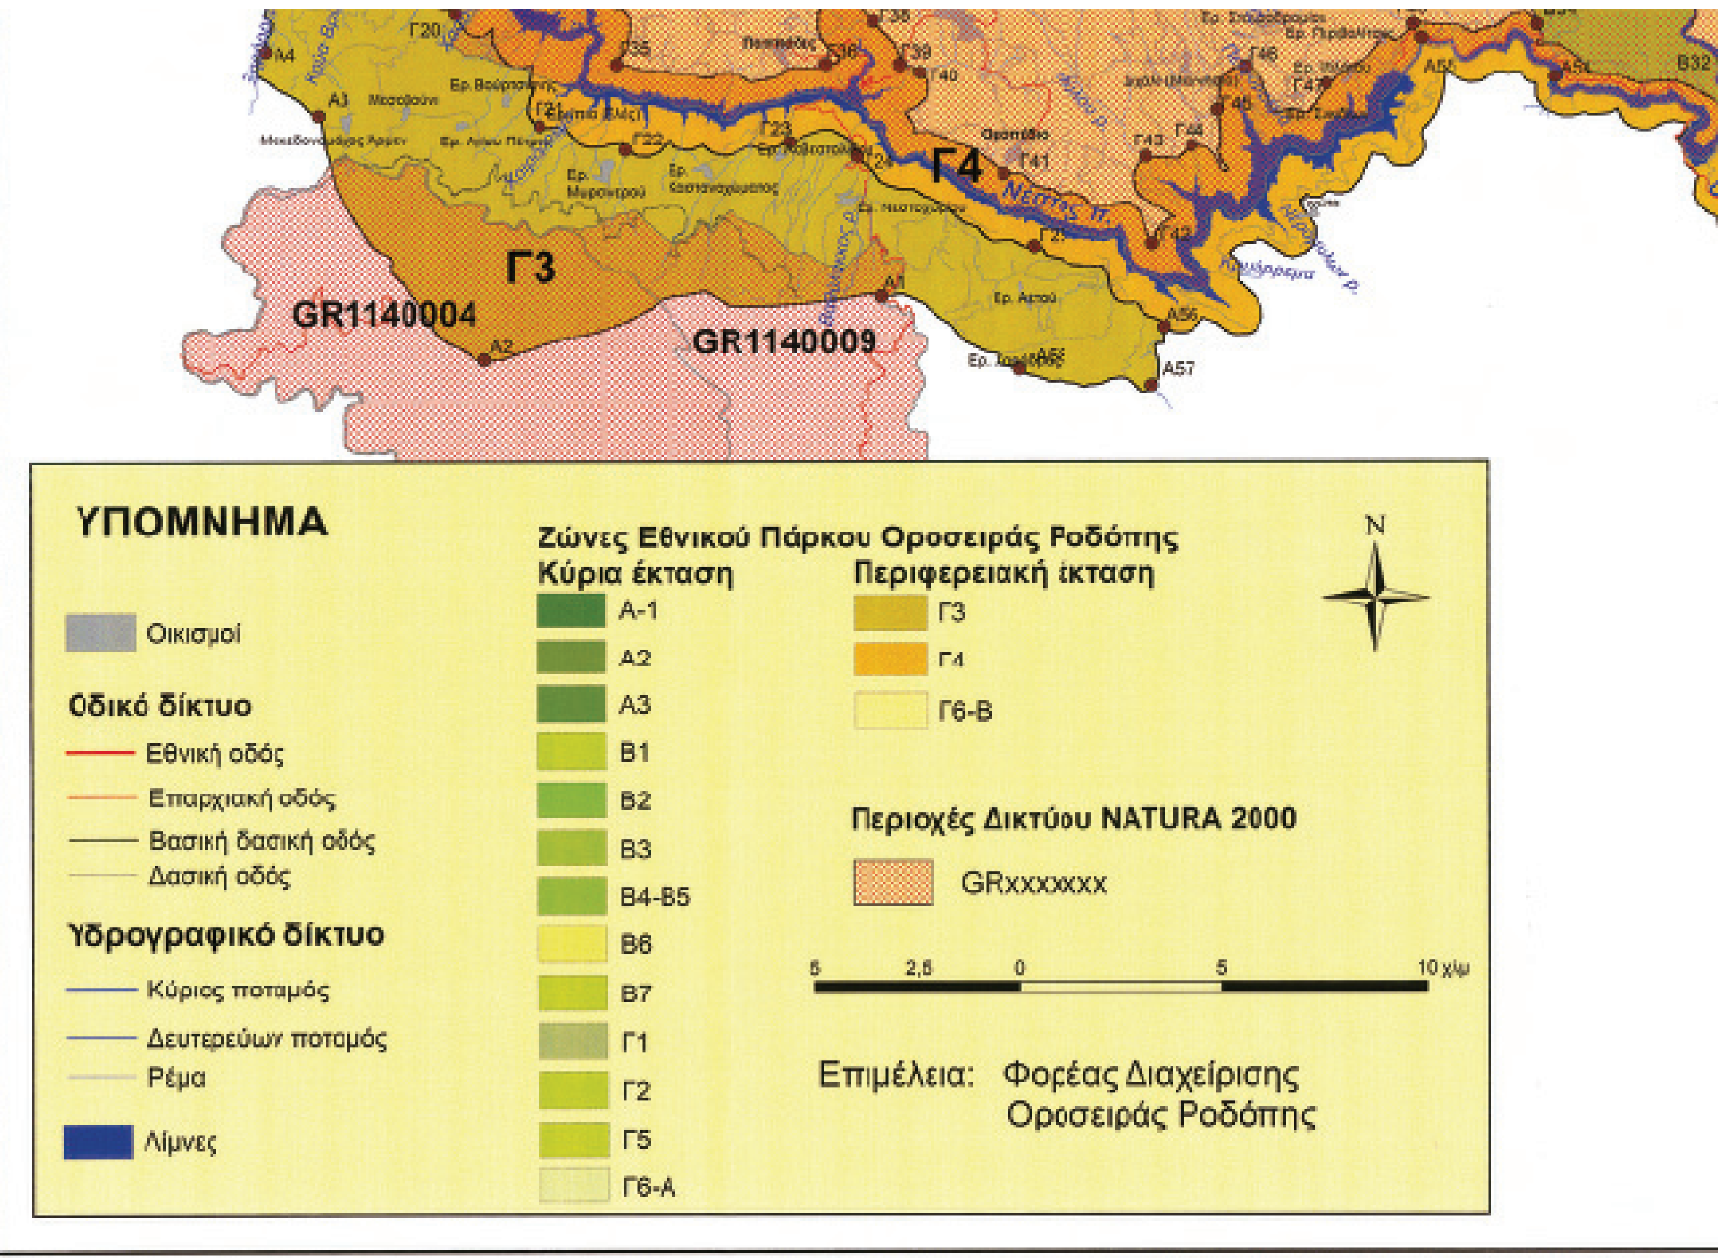
Αθήνα, 11 Δεκεμβρίου 2012

Ο ΑΝΑΠΛΗΡΩΤΗΣ ΥΠΟΥΡΓΟΣ

ΣΤΑΥΡΟΣ ΚΑΛΑΦΑΤΗΣ


ΕΘΝΙΚΟ ΤΥΠΟΓΡΑΦΕΙΟ
Για τεχνικούς λόγους στο σχεδιάγραμμα, έγινε σμίκρυνση, κατά ποσοστό 39%
Γ1
GR1140002
Γ2
GR1140003
Β6
Β7
Β4-Β5
Γ6-Α
Γ6-Β
GR114
Β3
Σιδηράνθρο


ΕΘΝΙΚΟ ΠΑΡΚΟ ΟΡΟΣΕΙΡΑΣ ΡΟΔΟΠΗΣ
ΥΠΟΥΡΓΕΙΟ ΠΕΡΙΒΑΛΛΟΝΤΟΣ,
ΕΝΕΡΓΕΙΑΣ & ΚΛΙΜΑΤΙΚΗΣ ΑΛΛΑΓΗΣ
ΓΕΝΙΚΗ ΔΙΕΥΘΥΝΣΗ ΠΕΡΙΒΑΛΛΟΝΤΟΣ
ΔΙΕΥΘΥΝΣΗ ΠΕΡΙΒΑΛΛΟΝΤΙΚΟΥ ΣΧΕΔΙΑΣΜΟΥ
ΤΜΗΜΑ ΔΙΑΧΕΙΡΙΣΗΣ ΦΥΣΙΚΟΥ ΠΕΡΙΒΑΛΛΟΝΤΟΣ
Α1
Β1
Γ6-Α
Β2
Α2


Γ3
Γ4
GR1140004
GR1140009
Νέστος π.
ΥΠΟΜΝΗΜΑ
Οικισμοί
Οδικό δίκτυο
Εθνική οδός
Επαρχιακή οδός
Βασική δασική οδός
Δασική οδός
Υδρογραφικό δίκτυο
Κύριος ποταμός
Δευτερεύων ποταμός
Ρέμα
Λίμνες
Ζώνες Εθνικού Πάρκου Οροσειράς Ροδόπης
Κύρια έκταση
A-1
A2
A3
B1
B2
B3
B4-B5
B6
B7
Γ1
Γ2
Γ5
Γ6-A
Περιφερειακή έκταση
Γ3
Γ4
Γ6-B
Περιοχές Δικτύου NATURA 2000
GRxxxxxxx
N
5
2,5
0
5
10 χλμ
Επιμέλεια: Φορέας Διαχείρισης Οροσειράς Ροδόπης


* 1 5 0 0 4 0 6 2 0 1 2 1 2 0 0 1 2 *